


Périmètre du projet de réouverture

- Remise à ciel ouvert de la galerie
- Reprofilage des pentes vers le canal à ciel ouvert

- Tronçons maintenus en souterrain
- Aménagements ponctuels

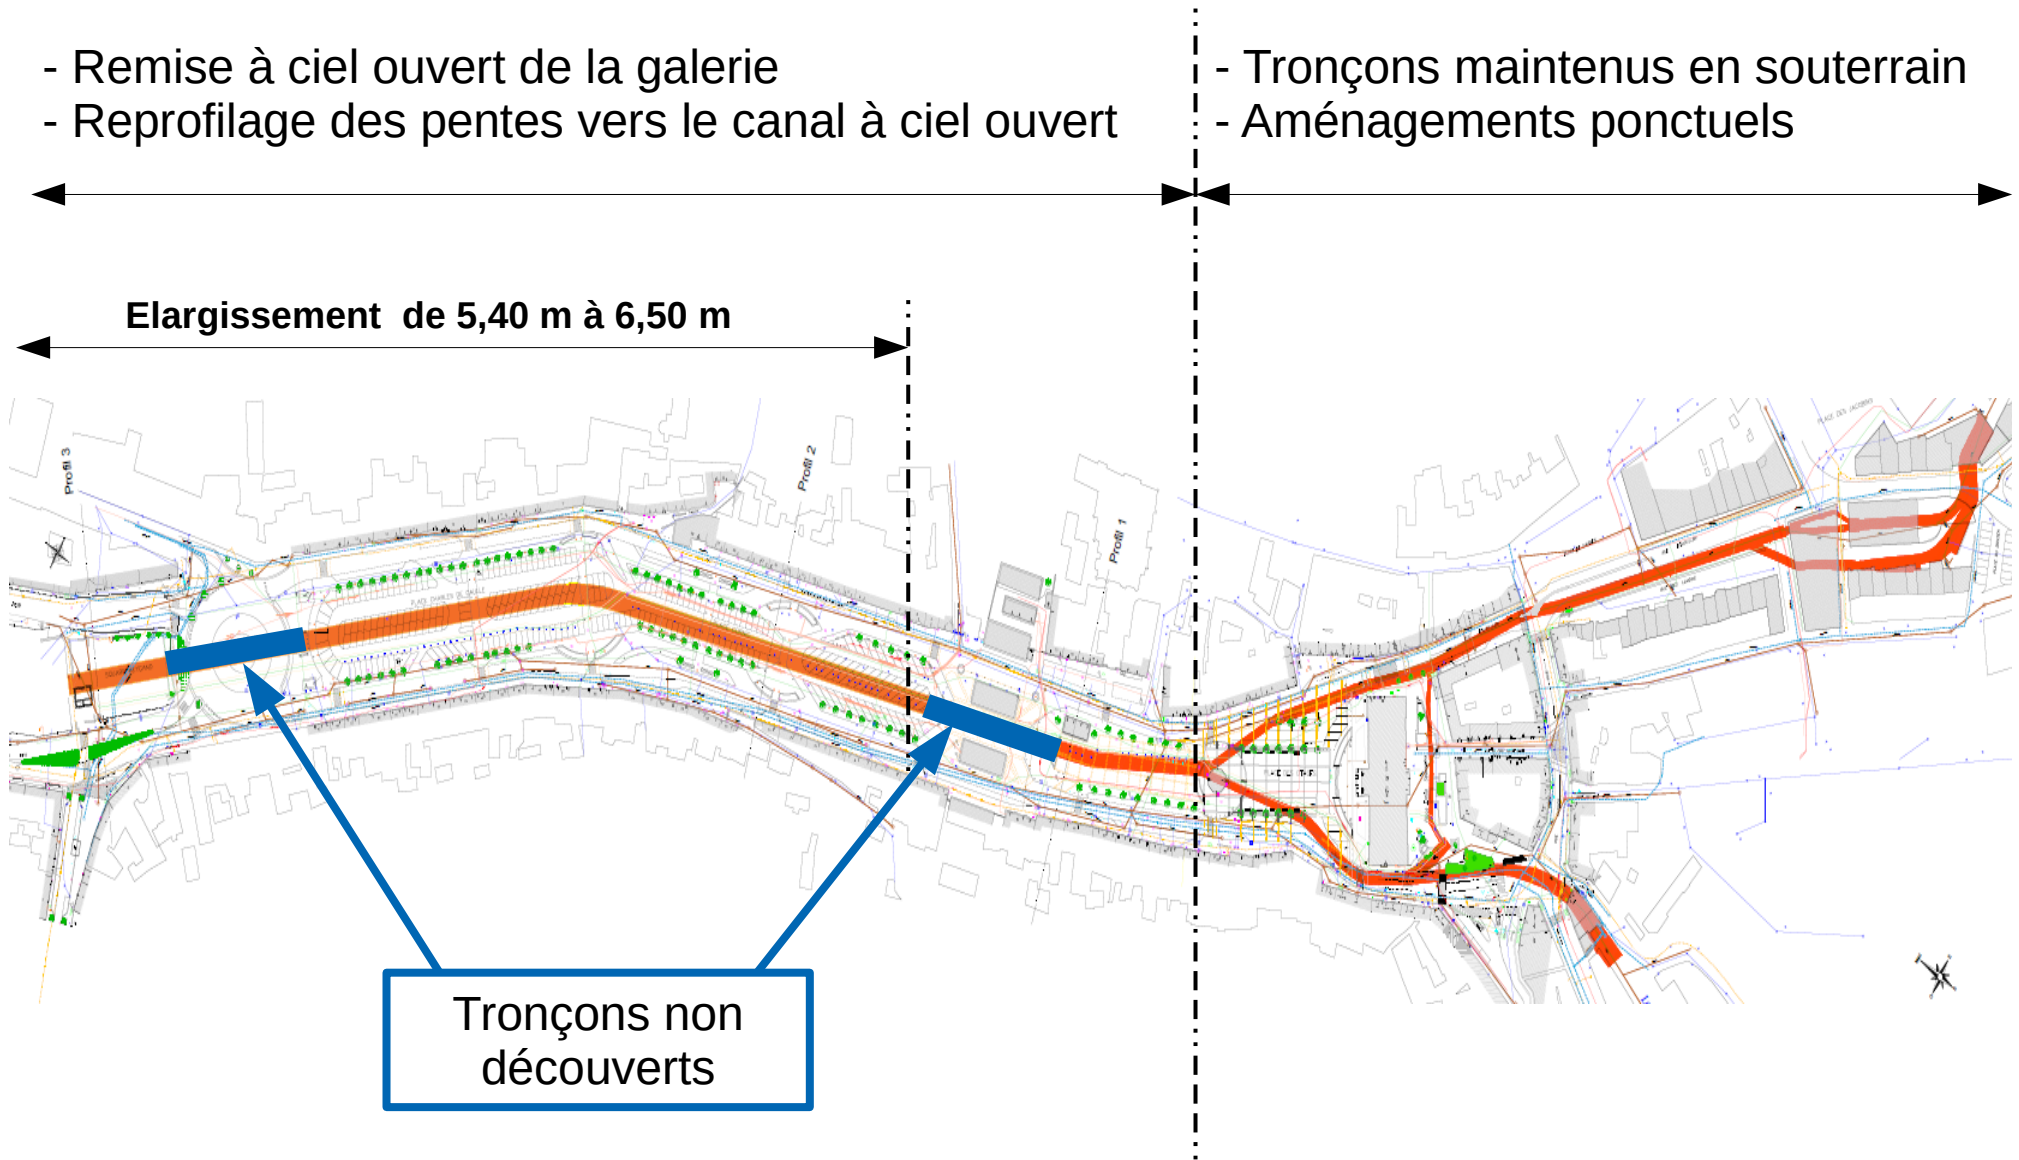

Tronçons non découverts